




		ESCALA 1/56
BOCA DE CENA	IMPLANTACAO	PAG. 1
ALCADO FREITE	05/11/2016	
BRUNO CARLHO		

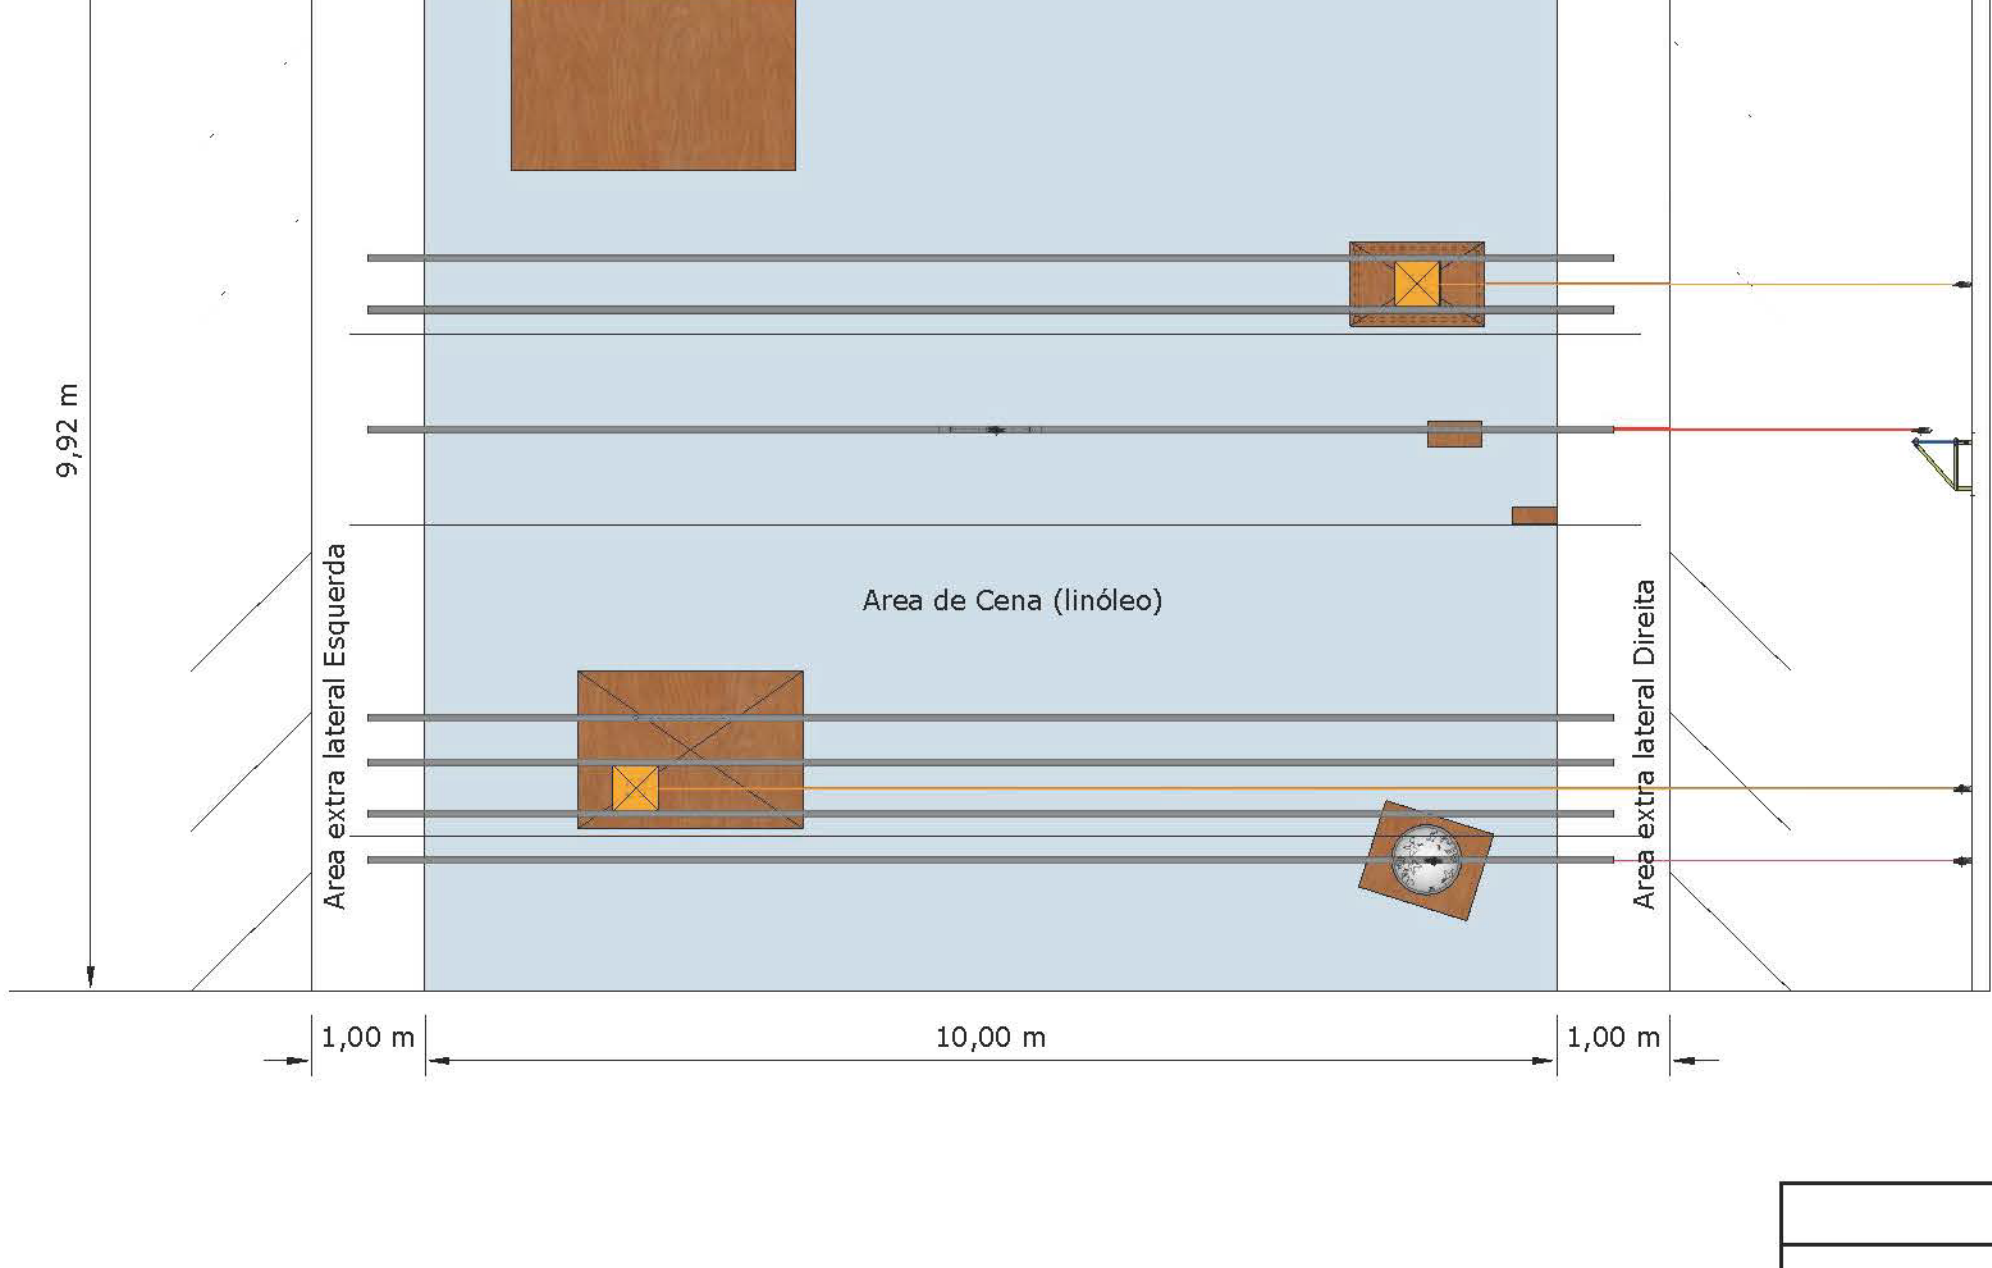


		ESCALA 1/66
AREA DE CENA	IMPLANTACAO	PAG. 2
PLANTA	05/11/2016	
BRUNO CARLHO		

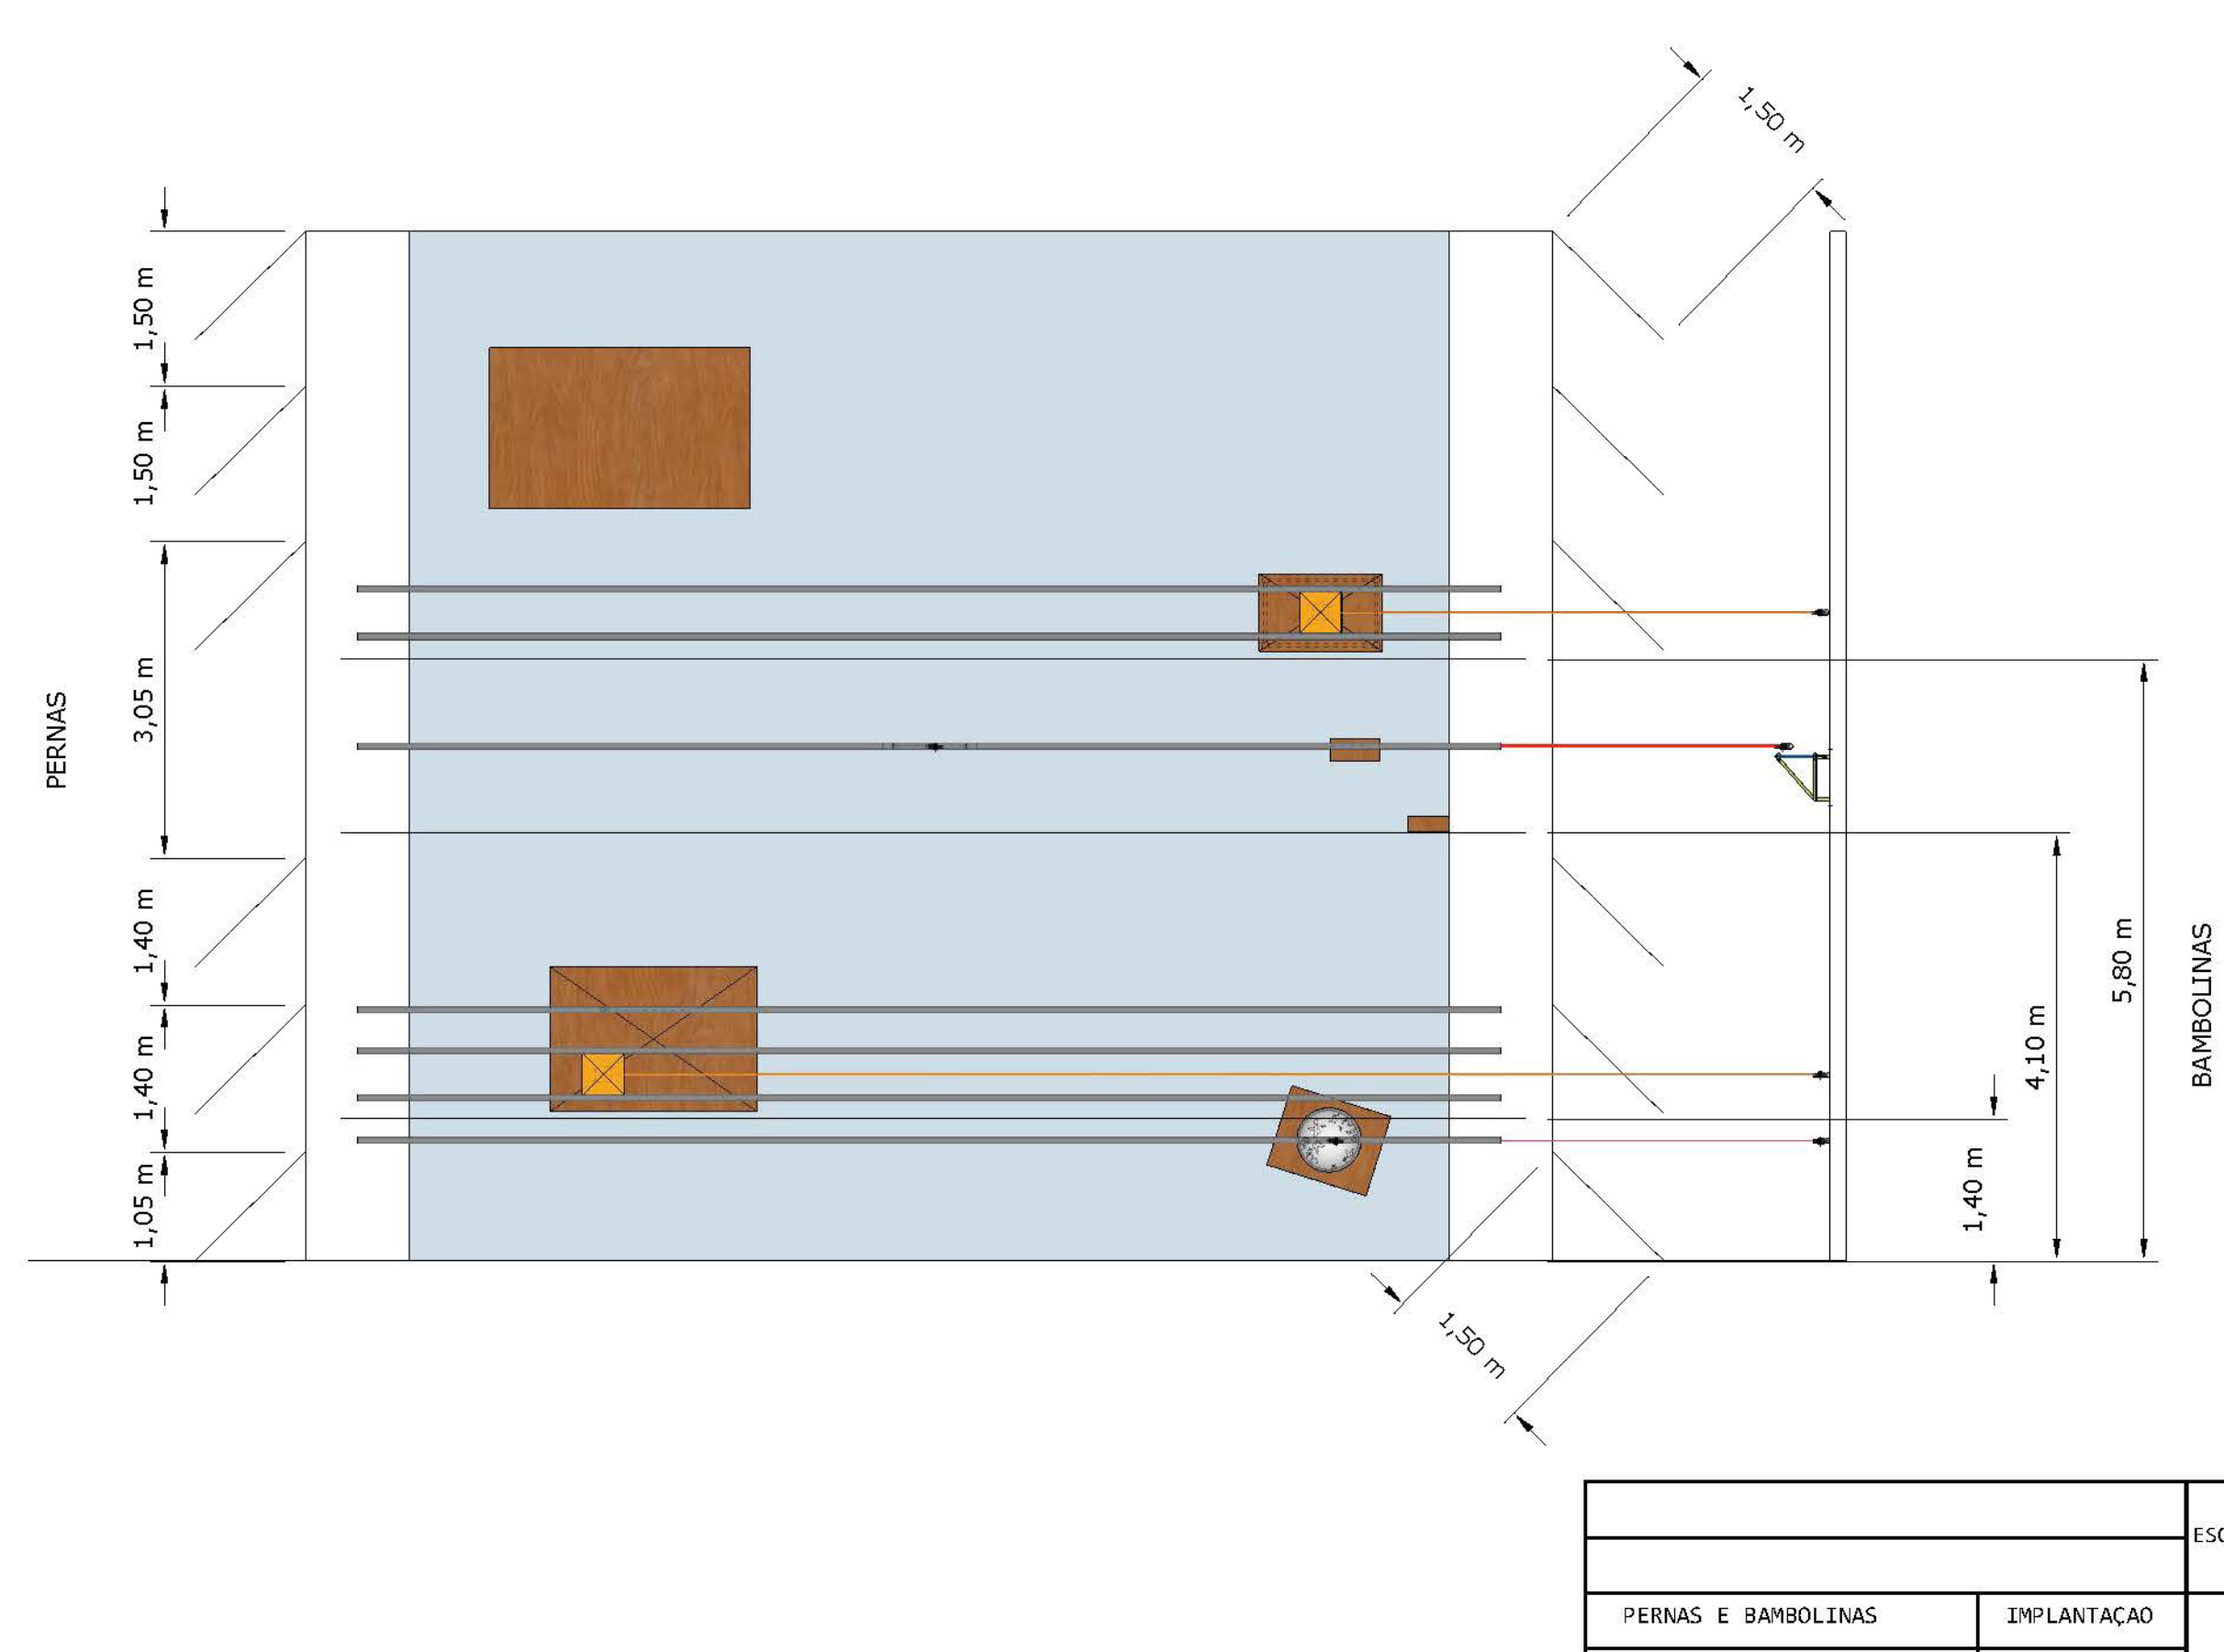


		ESCALA 1/66
PERNAS E BAMBOLINAS	IMPLANTACAO	PAG. 3
PLANTA	05/11/2016	
BRUNO CARLHO		

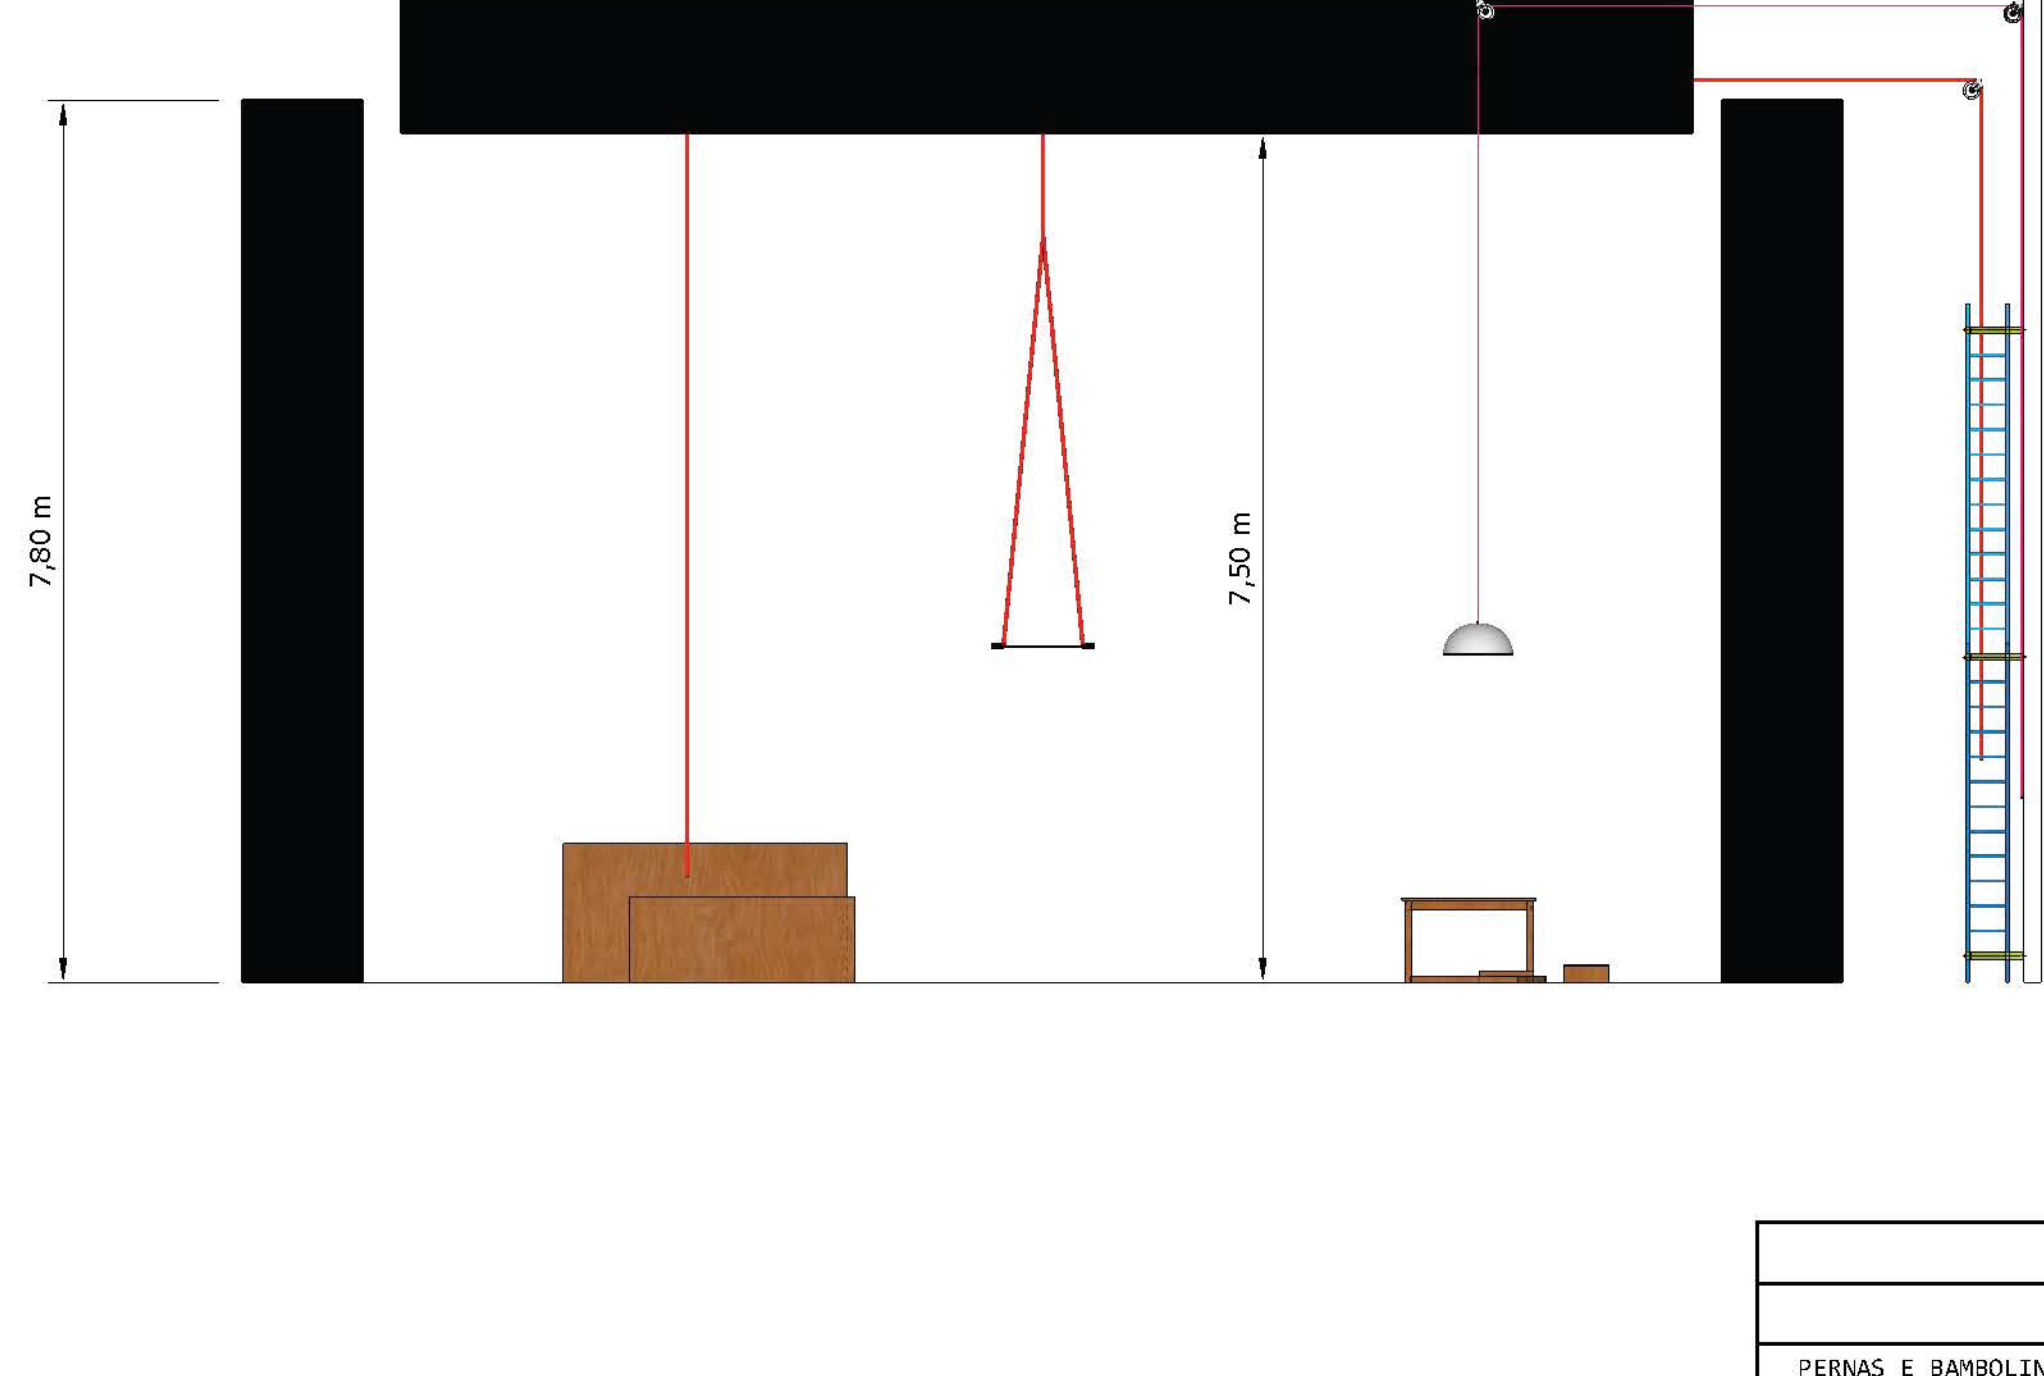


		ESCALA 1/66
PERNAS E BAMBOLINA	IMPLANTACAO	PAG. 4
ALCADO FREITE	05/11/2016	
BRUNO CARLHO		

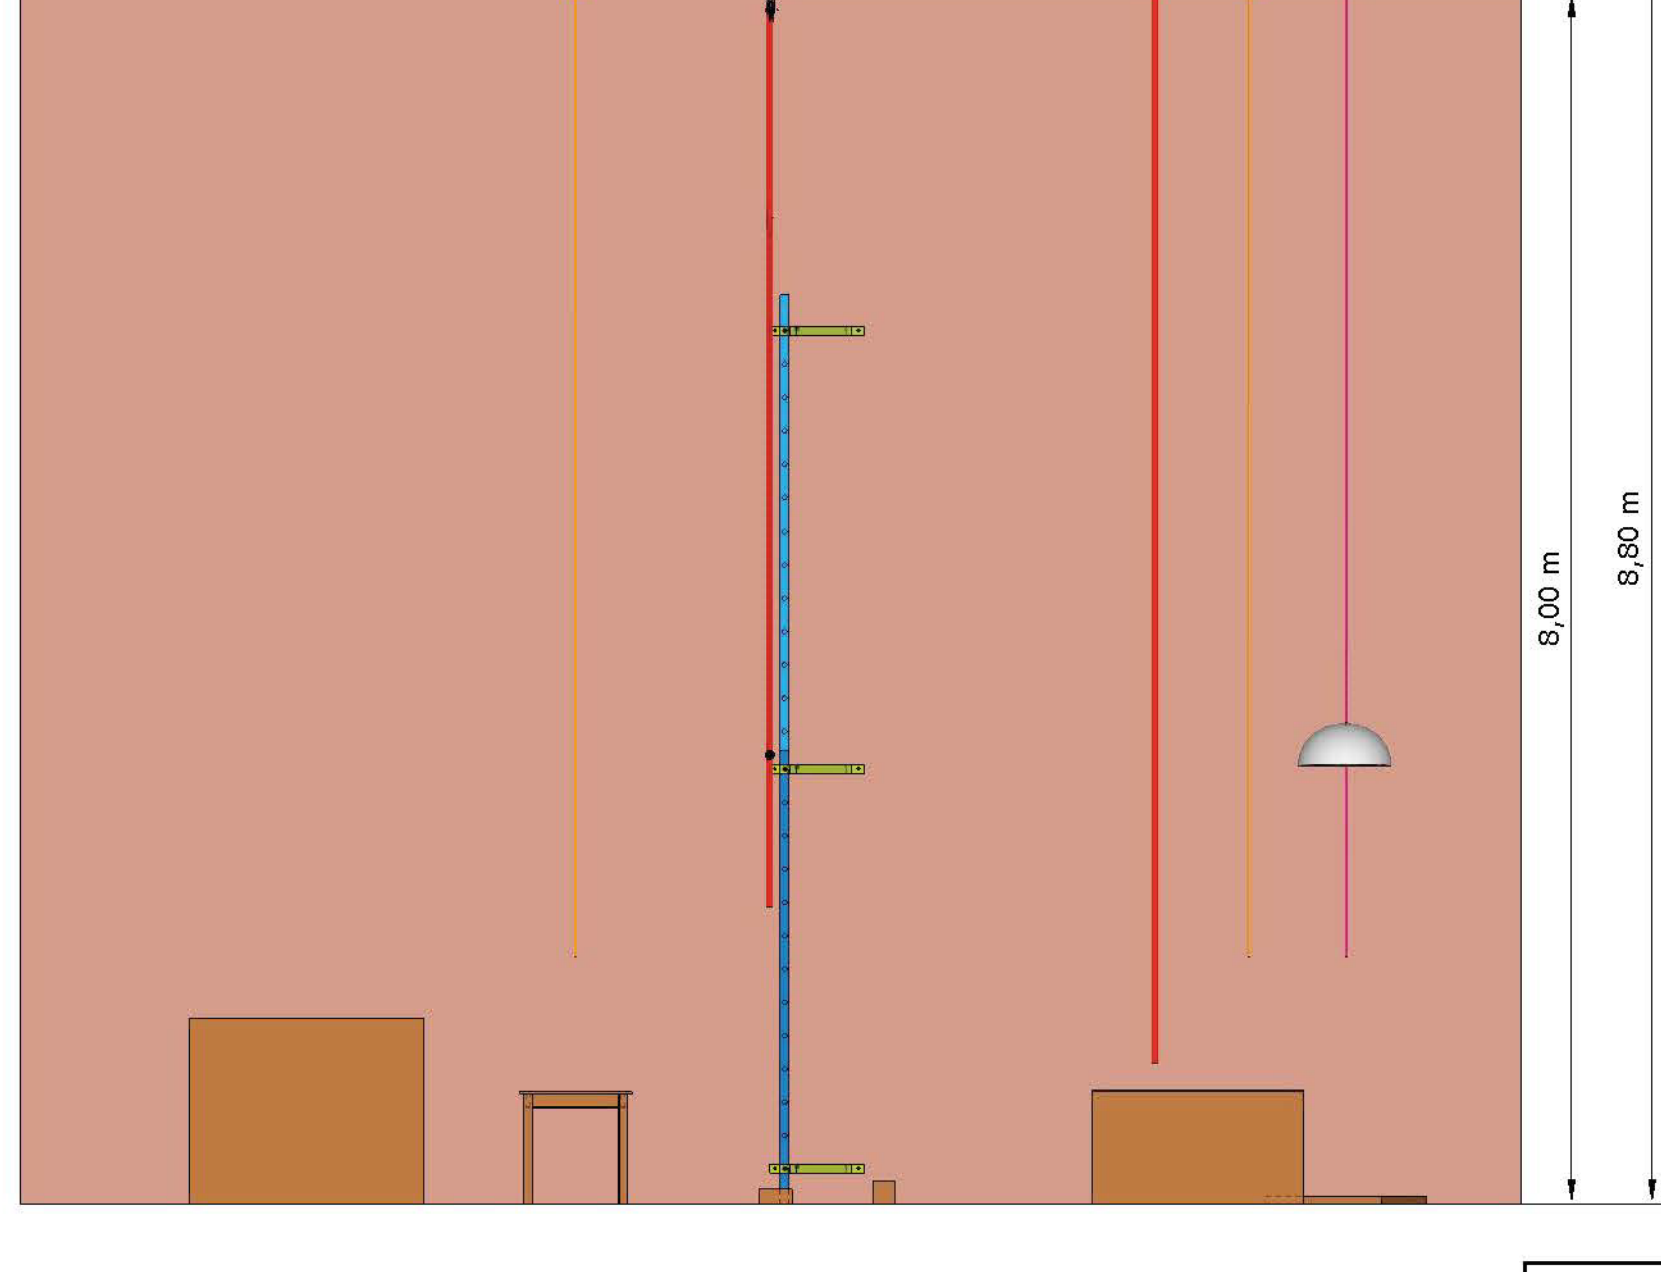


		ESCALA 1/58
VARAS	IMPLANTACAO	PAG. 5
ALCADO ESQUERDO	05/11/2016	
BRUNO CARLHO		

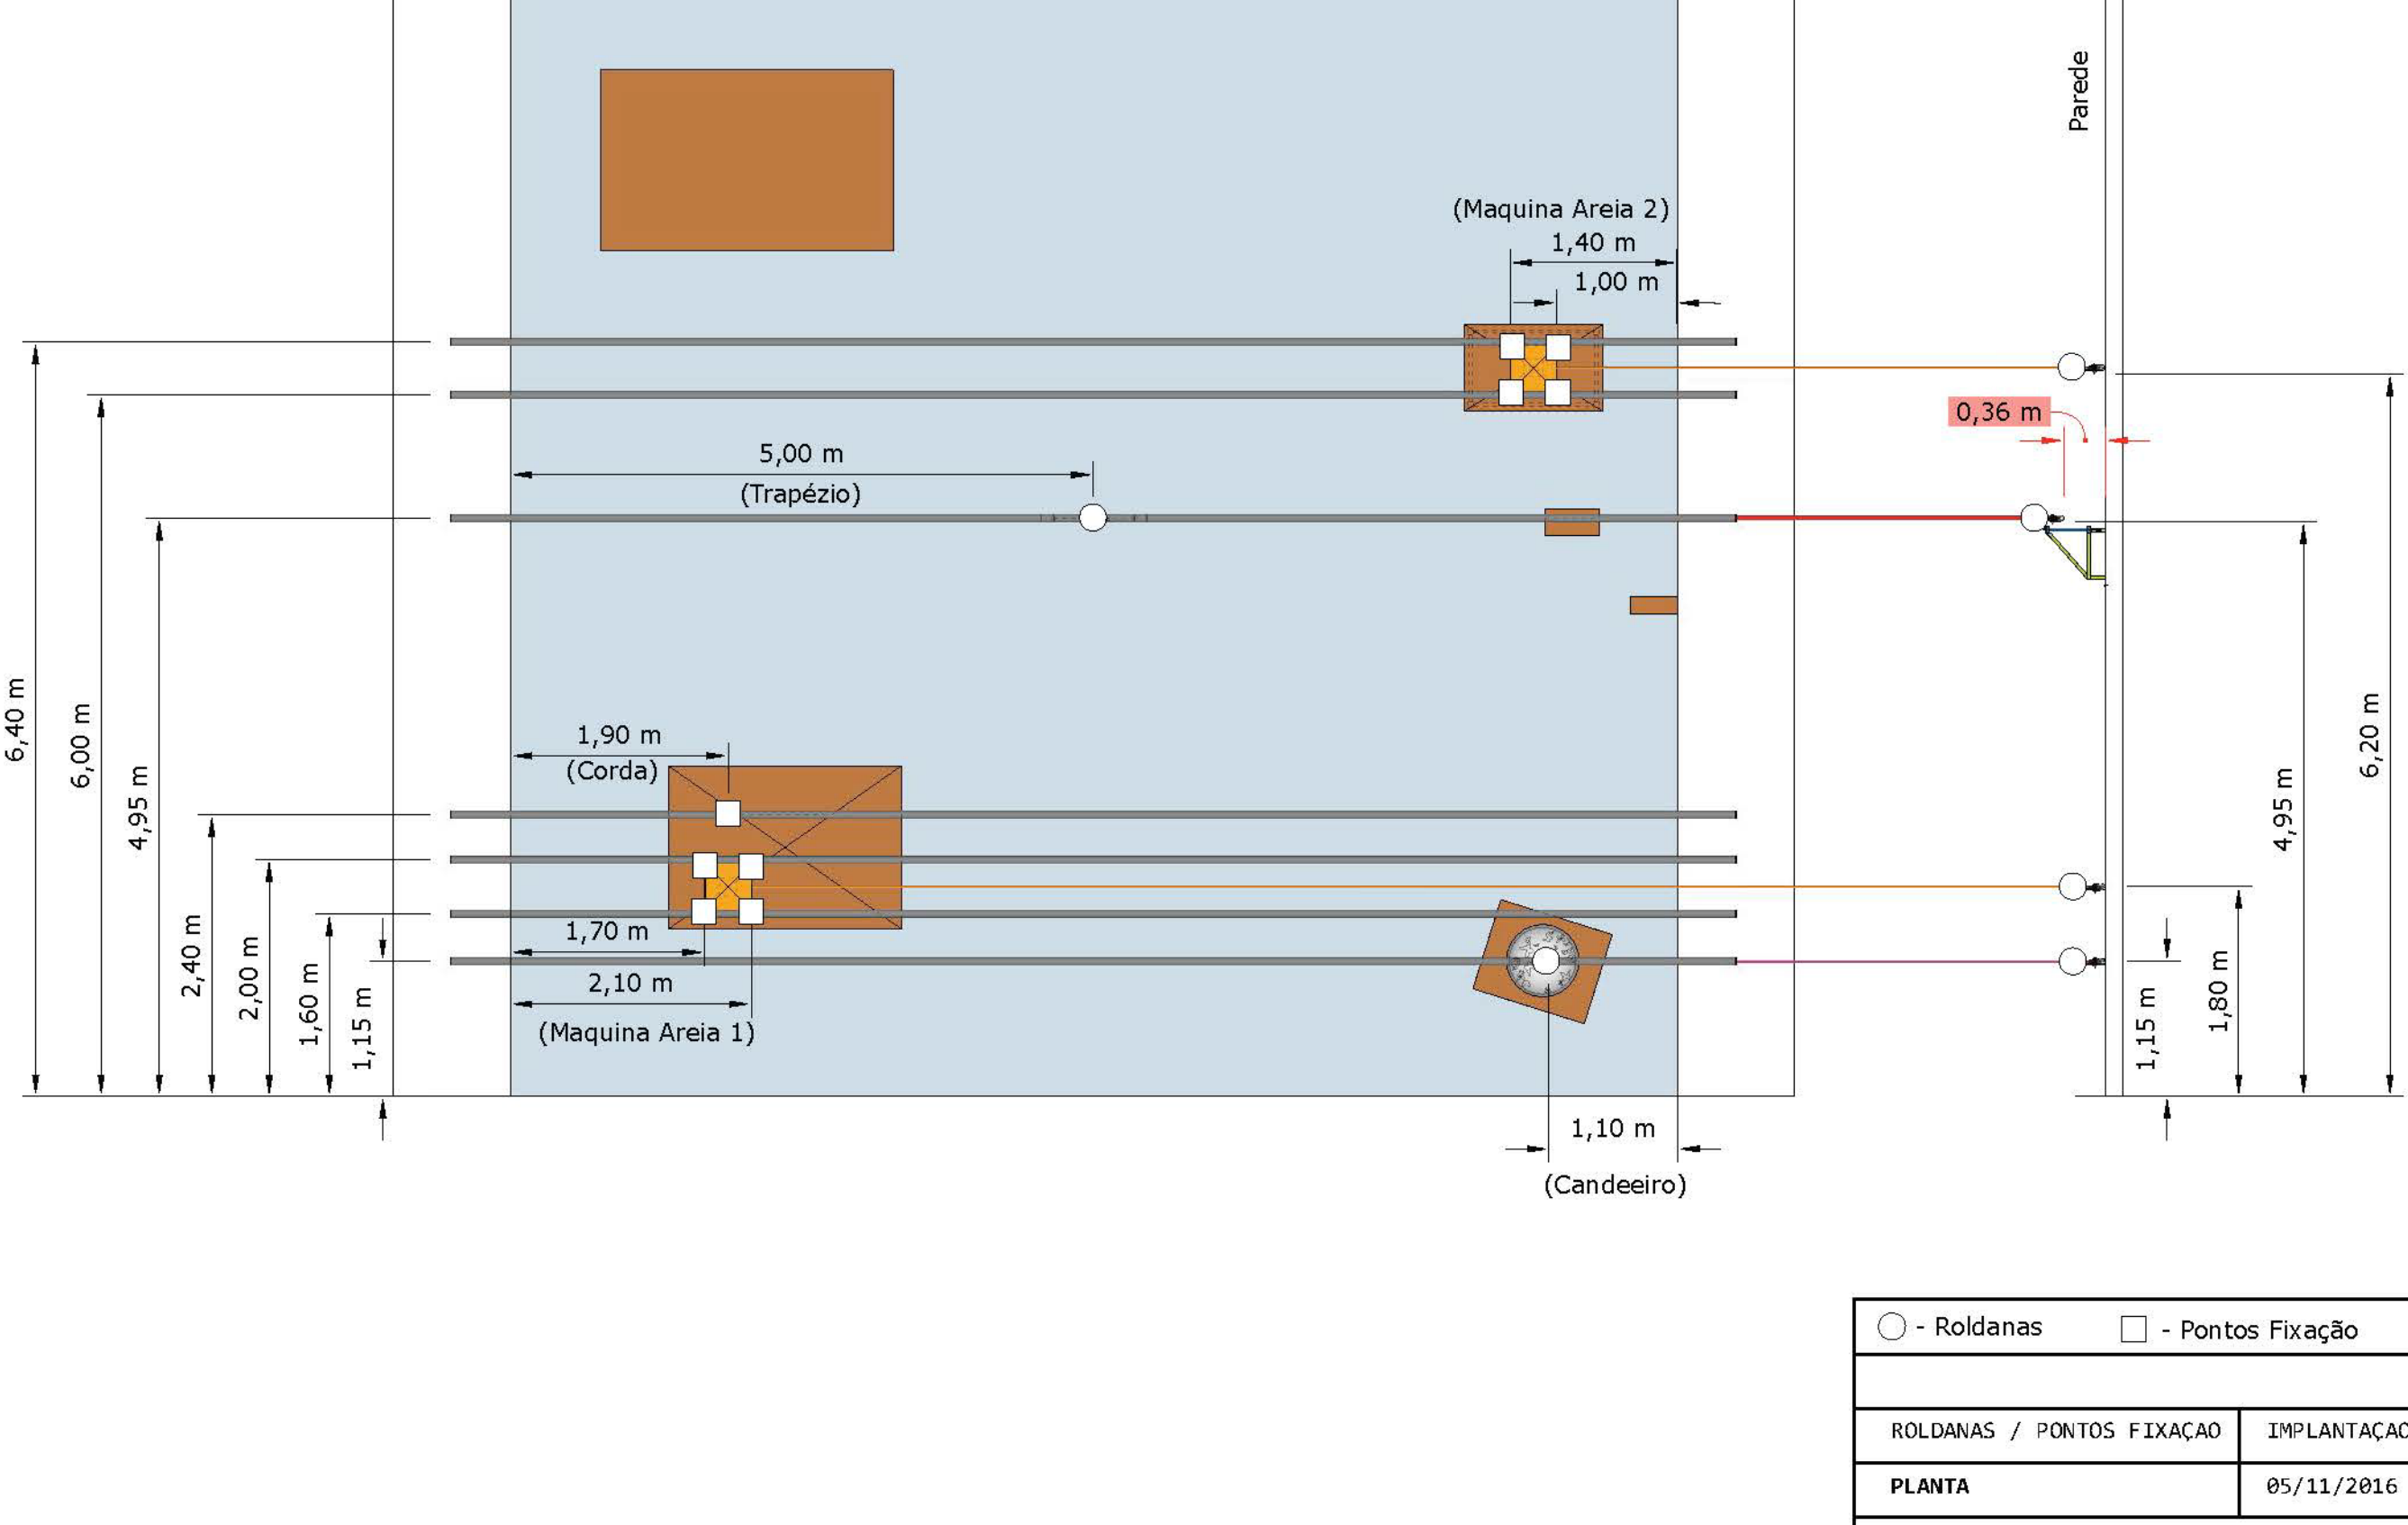


		ESCALA 1/58
ROLDANAS / PONTOS FIXACAO	IMPLANTACAO	PAG. 6
PLANTA	05/11/2016	
BRUNO CARLHO		

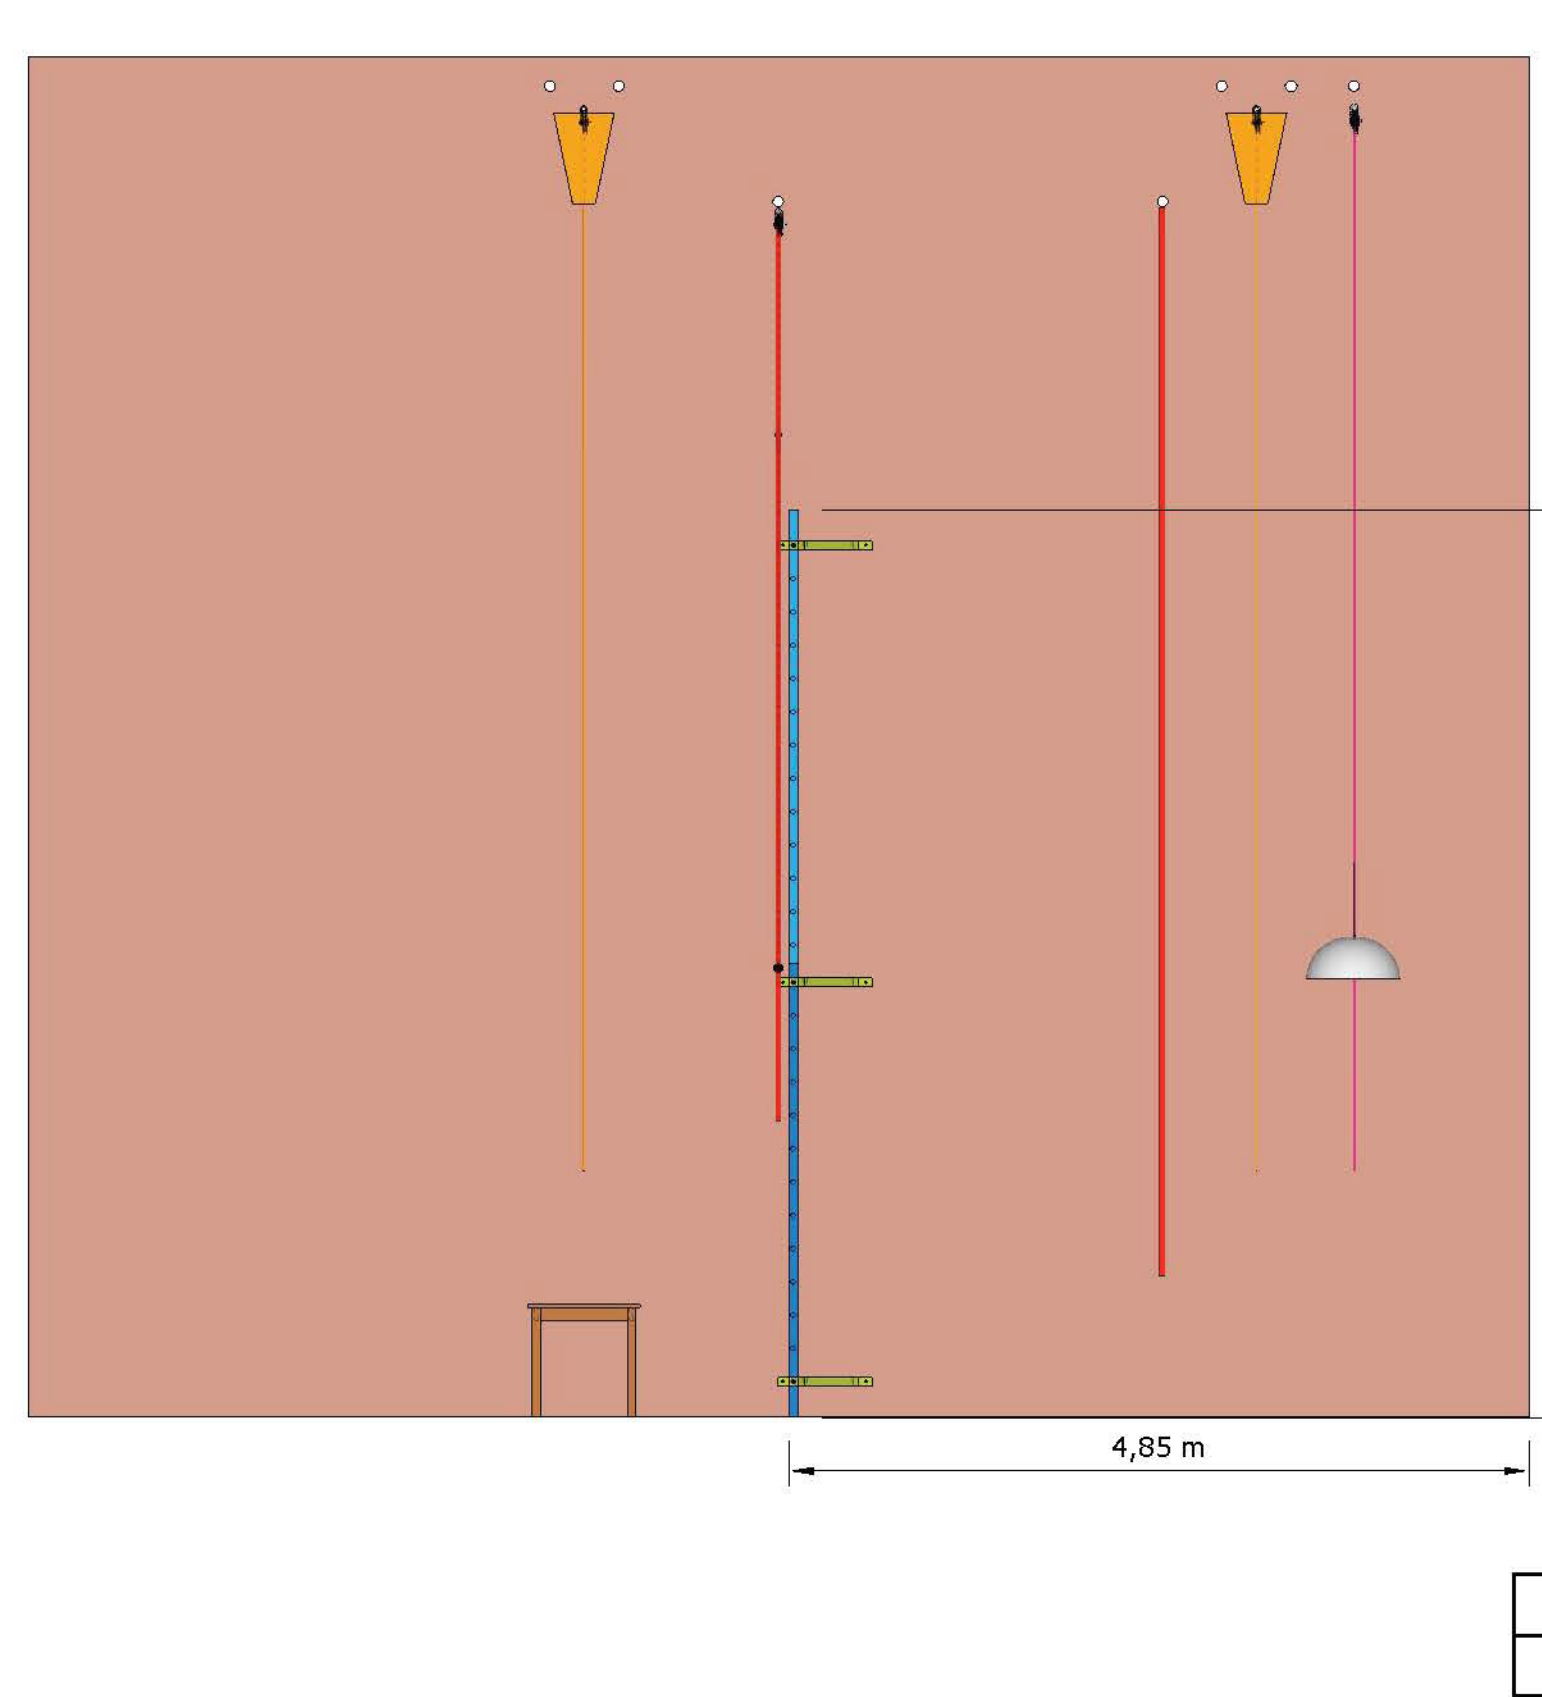

		ESCALA 1/58
ESCADA	IMPLANTACAO	PAG. 7
ALCADO ESQUERDO	05/11/2016	
BRUNO CARLHO		

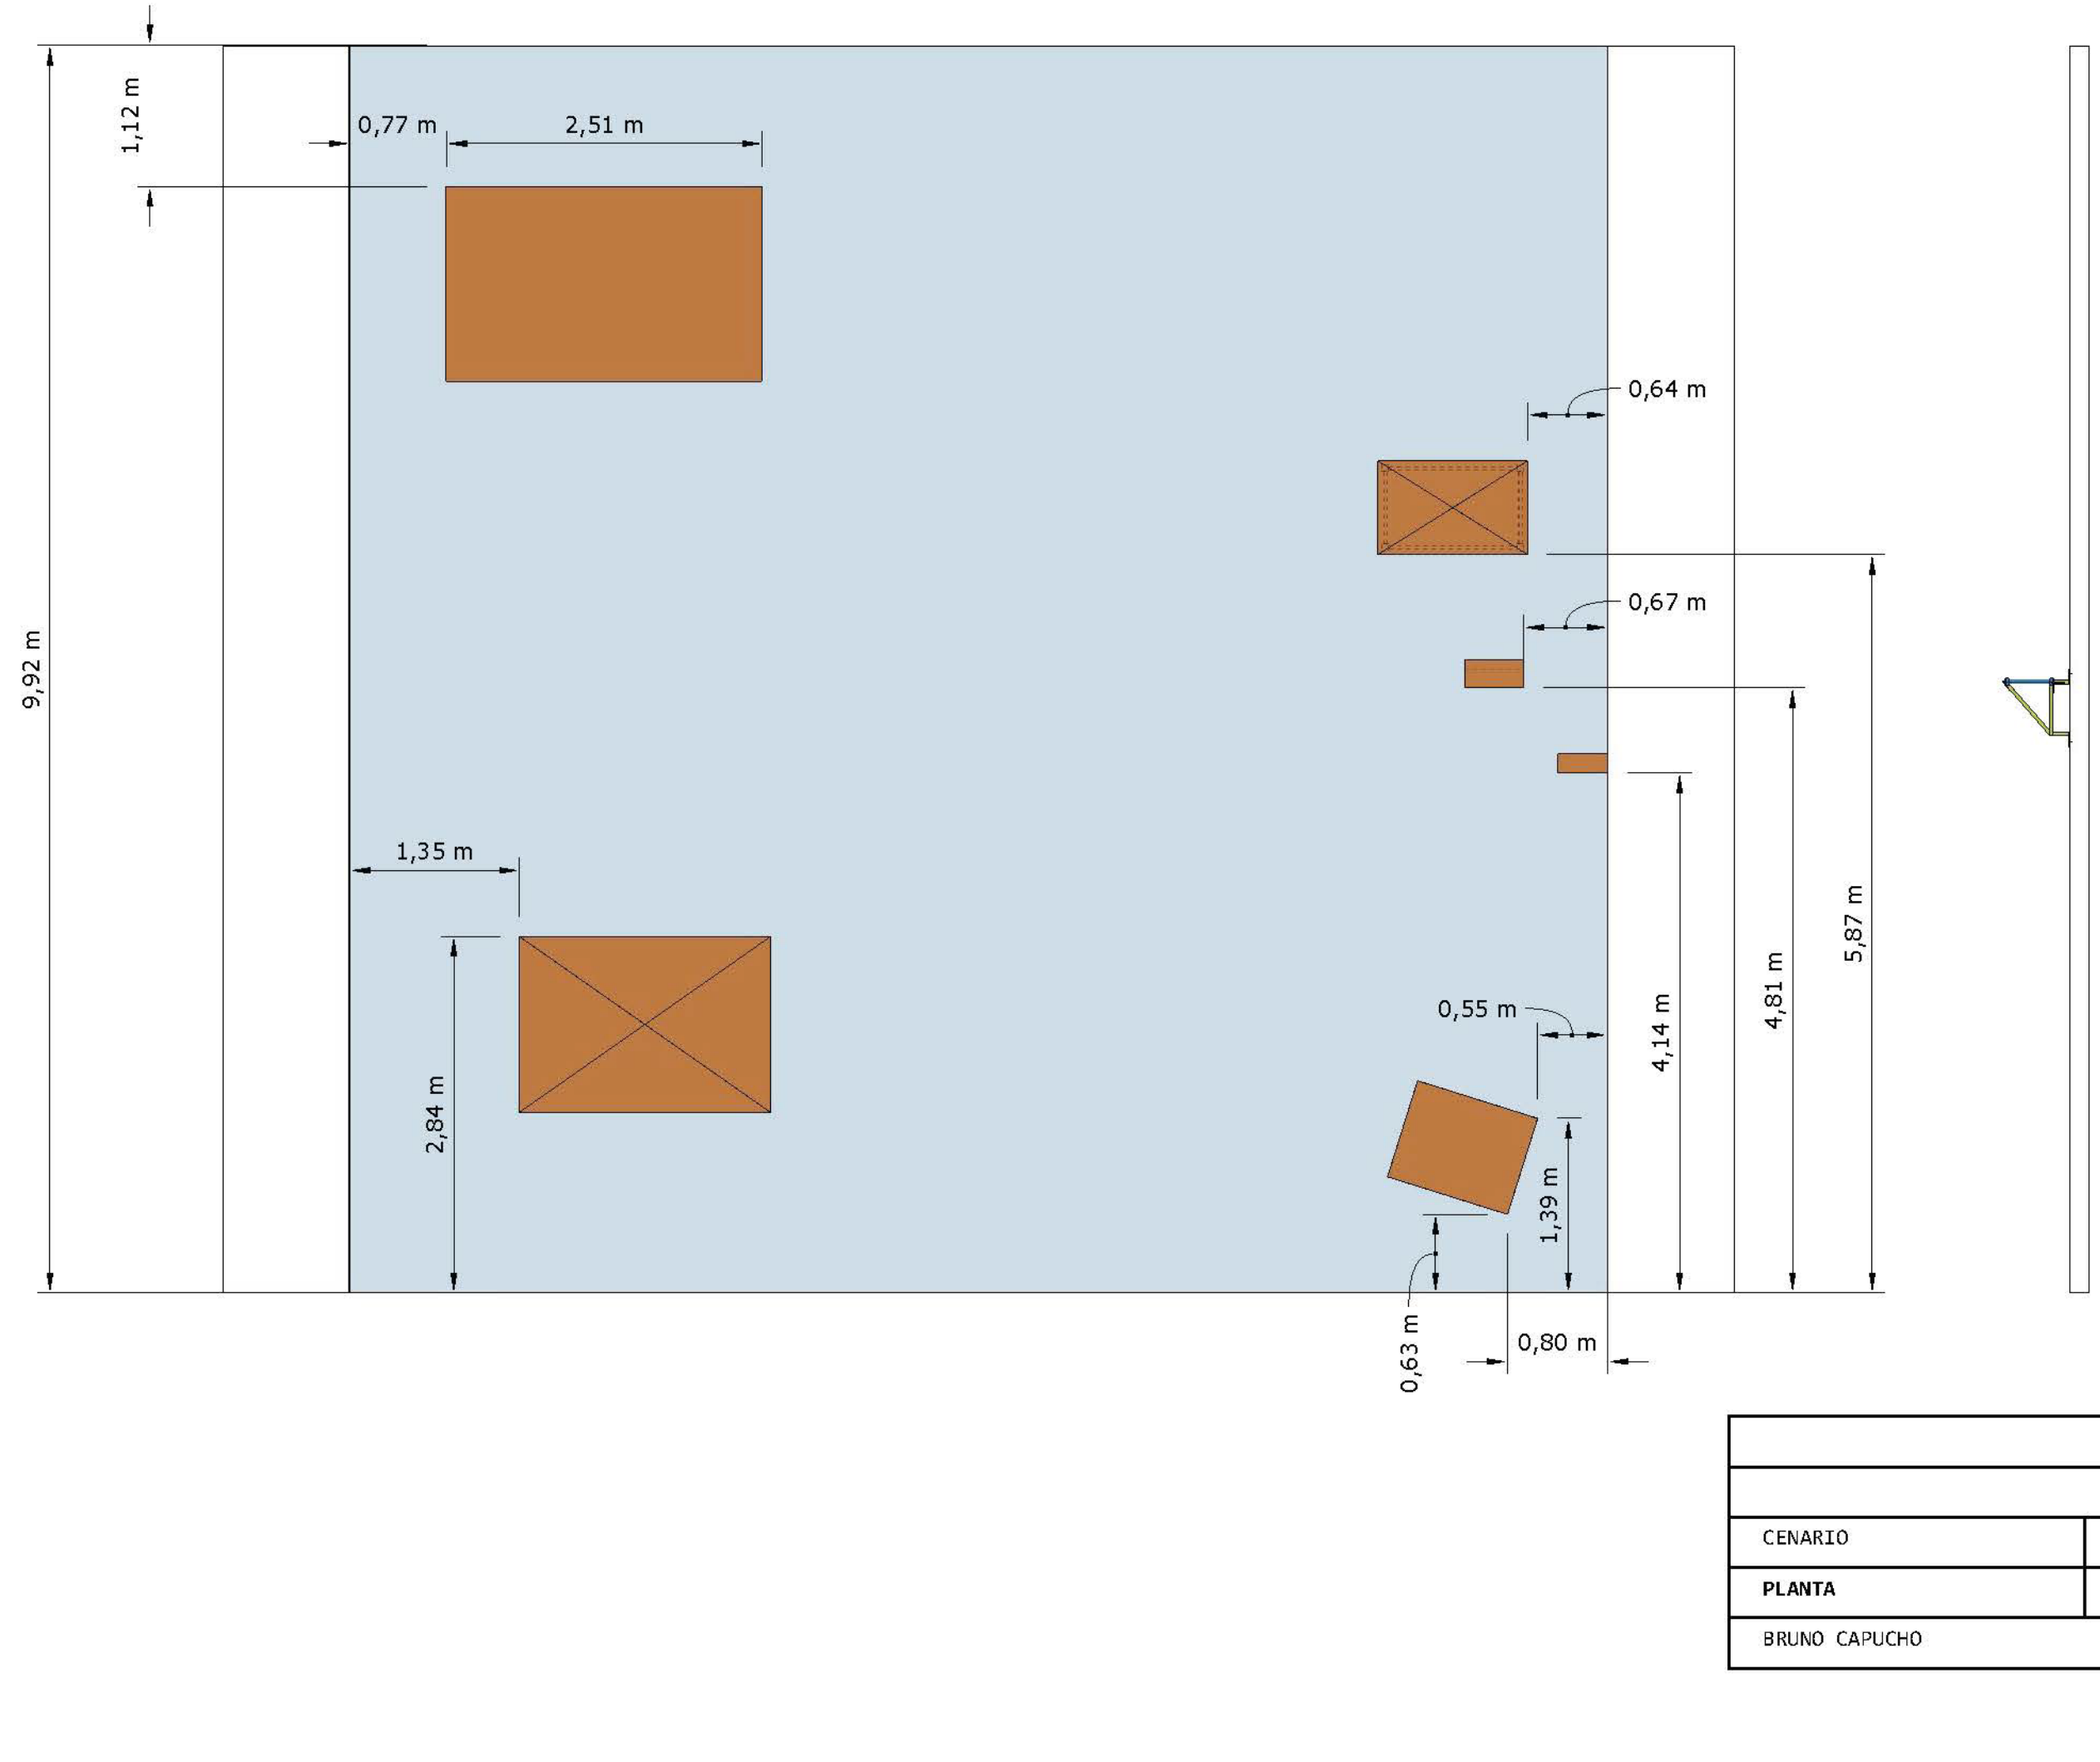

		ESCALA 1/62
CENARIO	IMPLANTACAO	PAG. 8
PLANTA	05/11/2016	
BRUNO CARLHO		

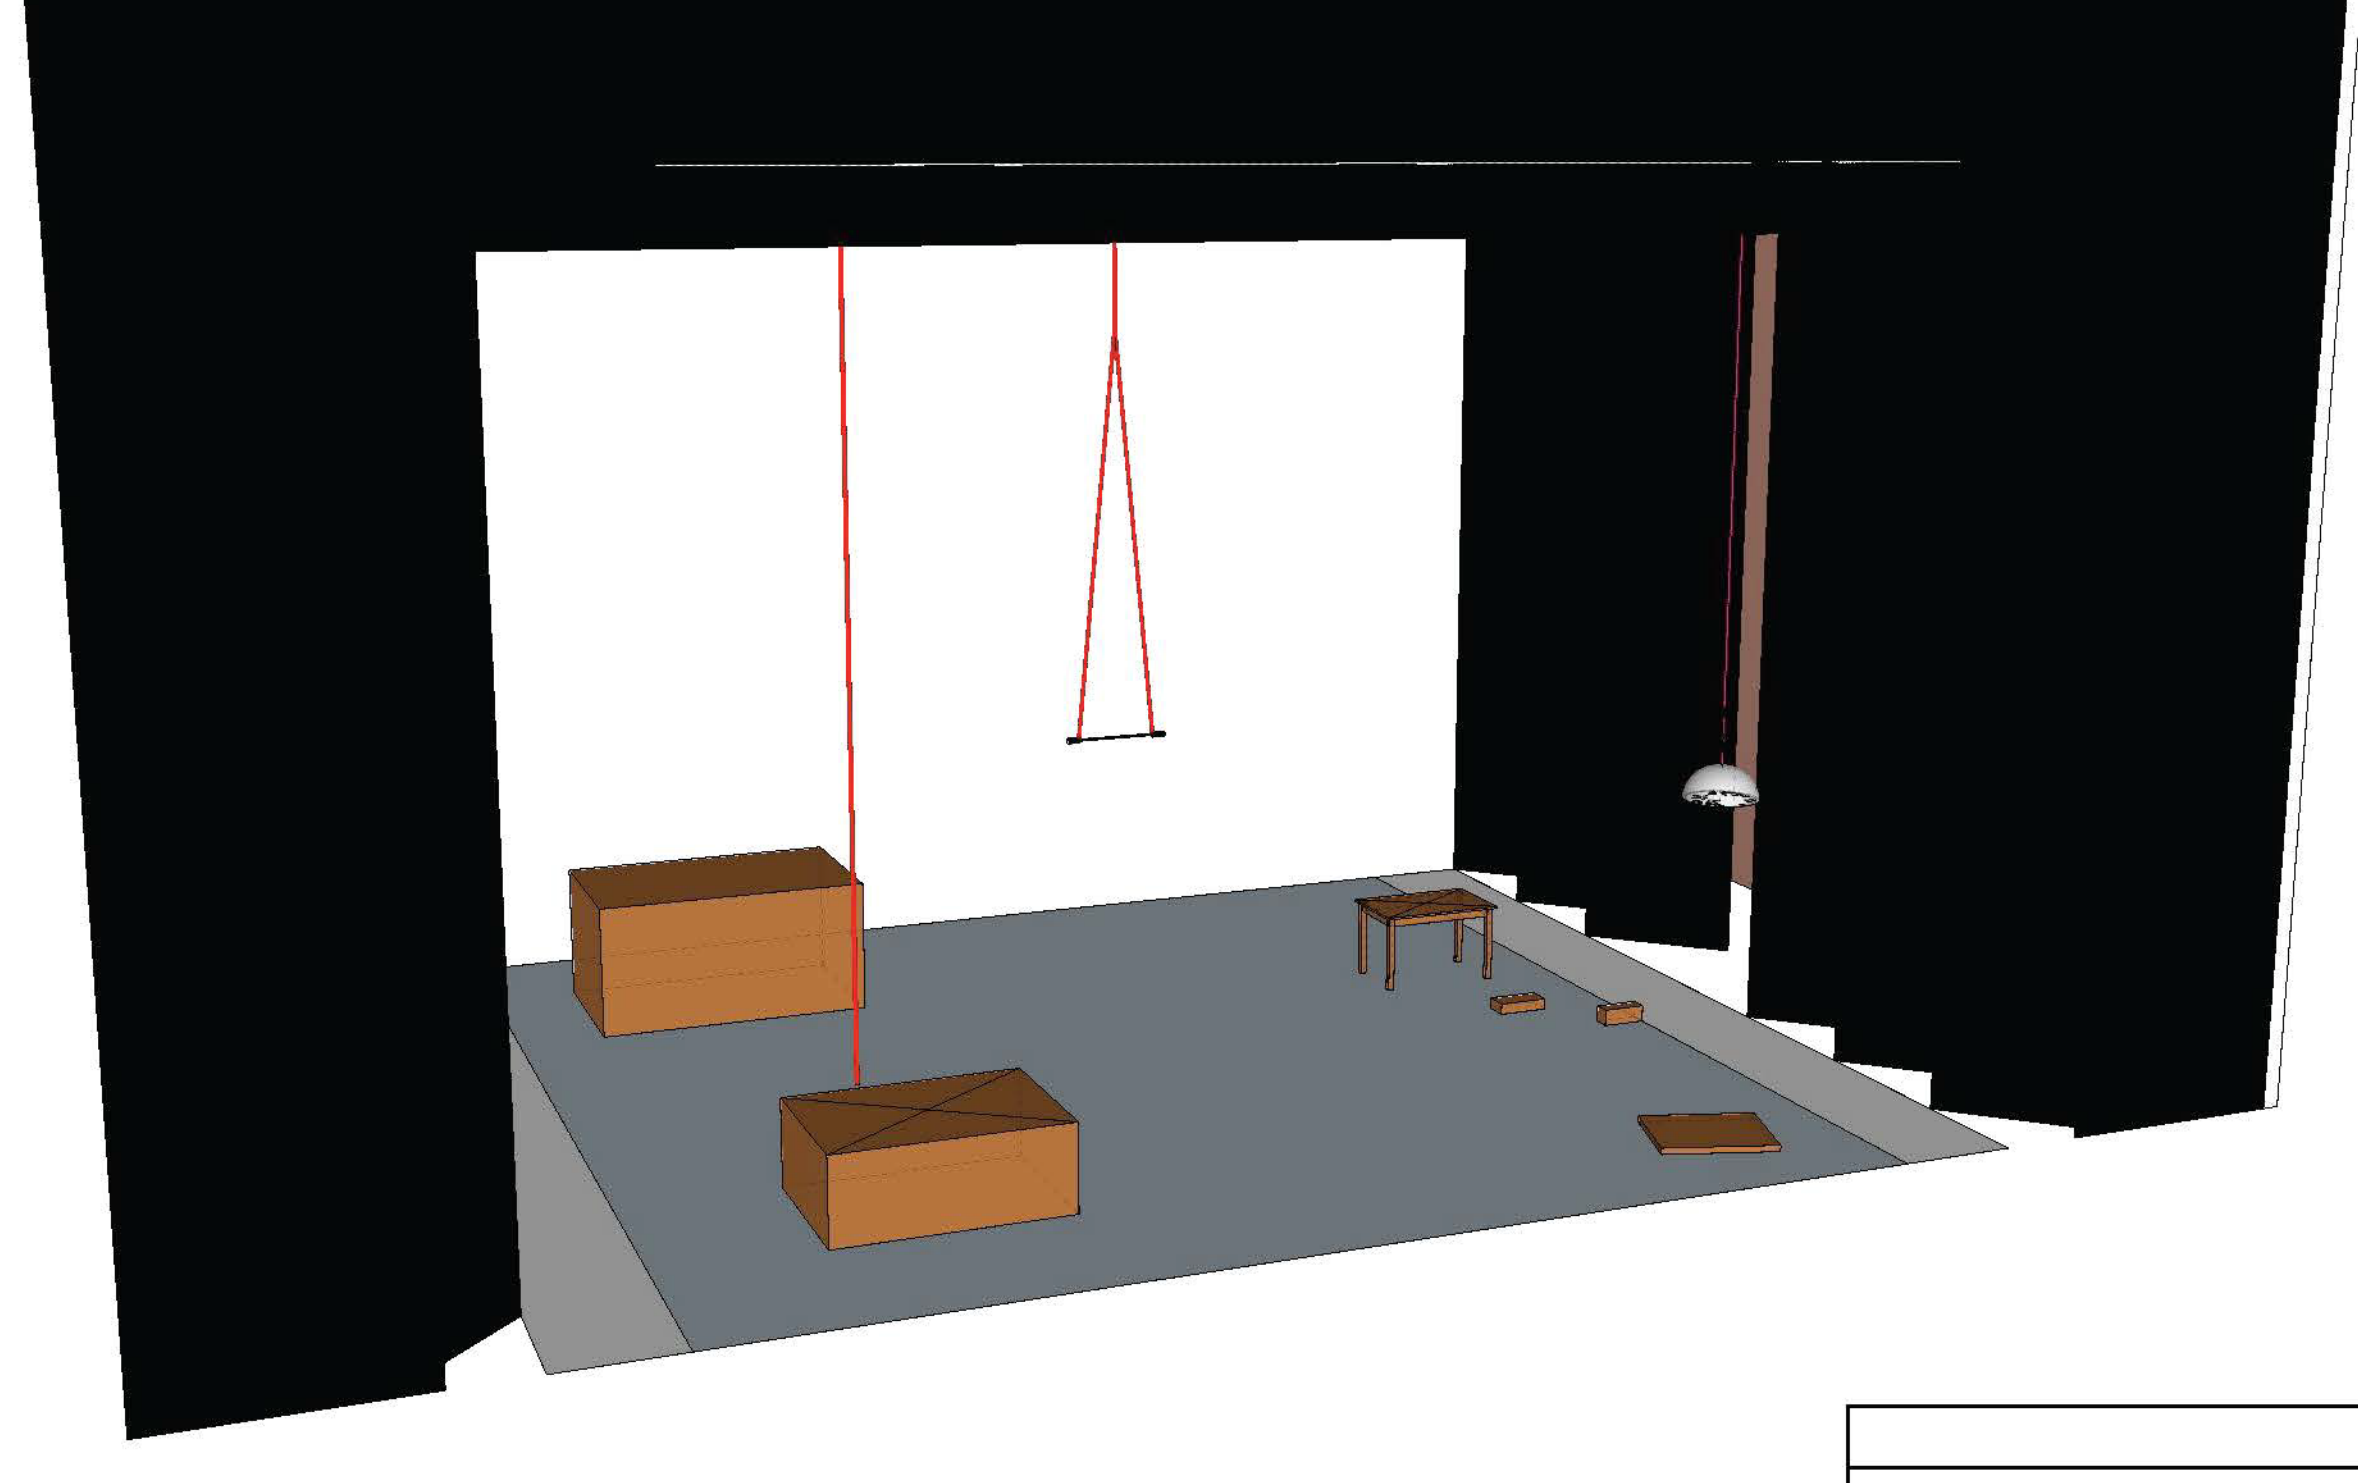

		ESCALA 1/33
CENARIO	IMPLANTACAO	PAG. 9
PERSPECTIVA	05/11/2016	
BRUNO CARLHO		